



Travaux de réhabilitation de chaussée
du PR 16+950 au PR 17+680
Signalisation de nuit

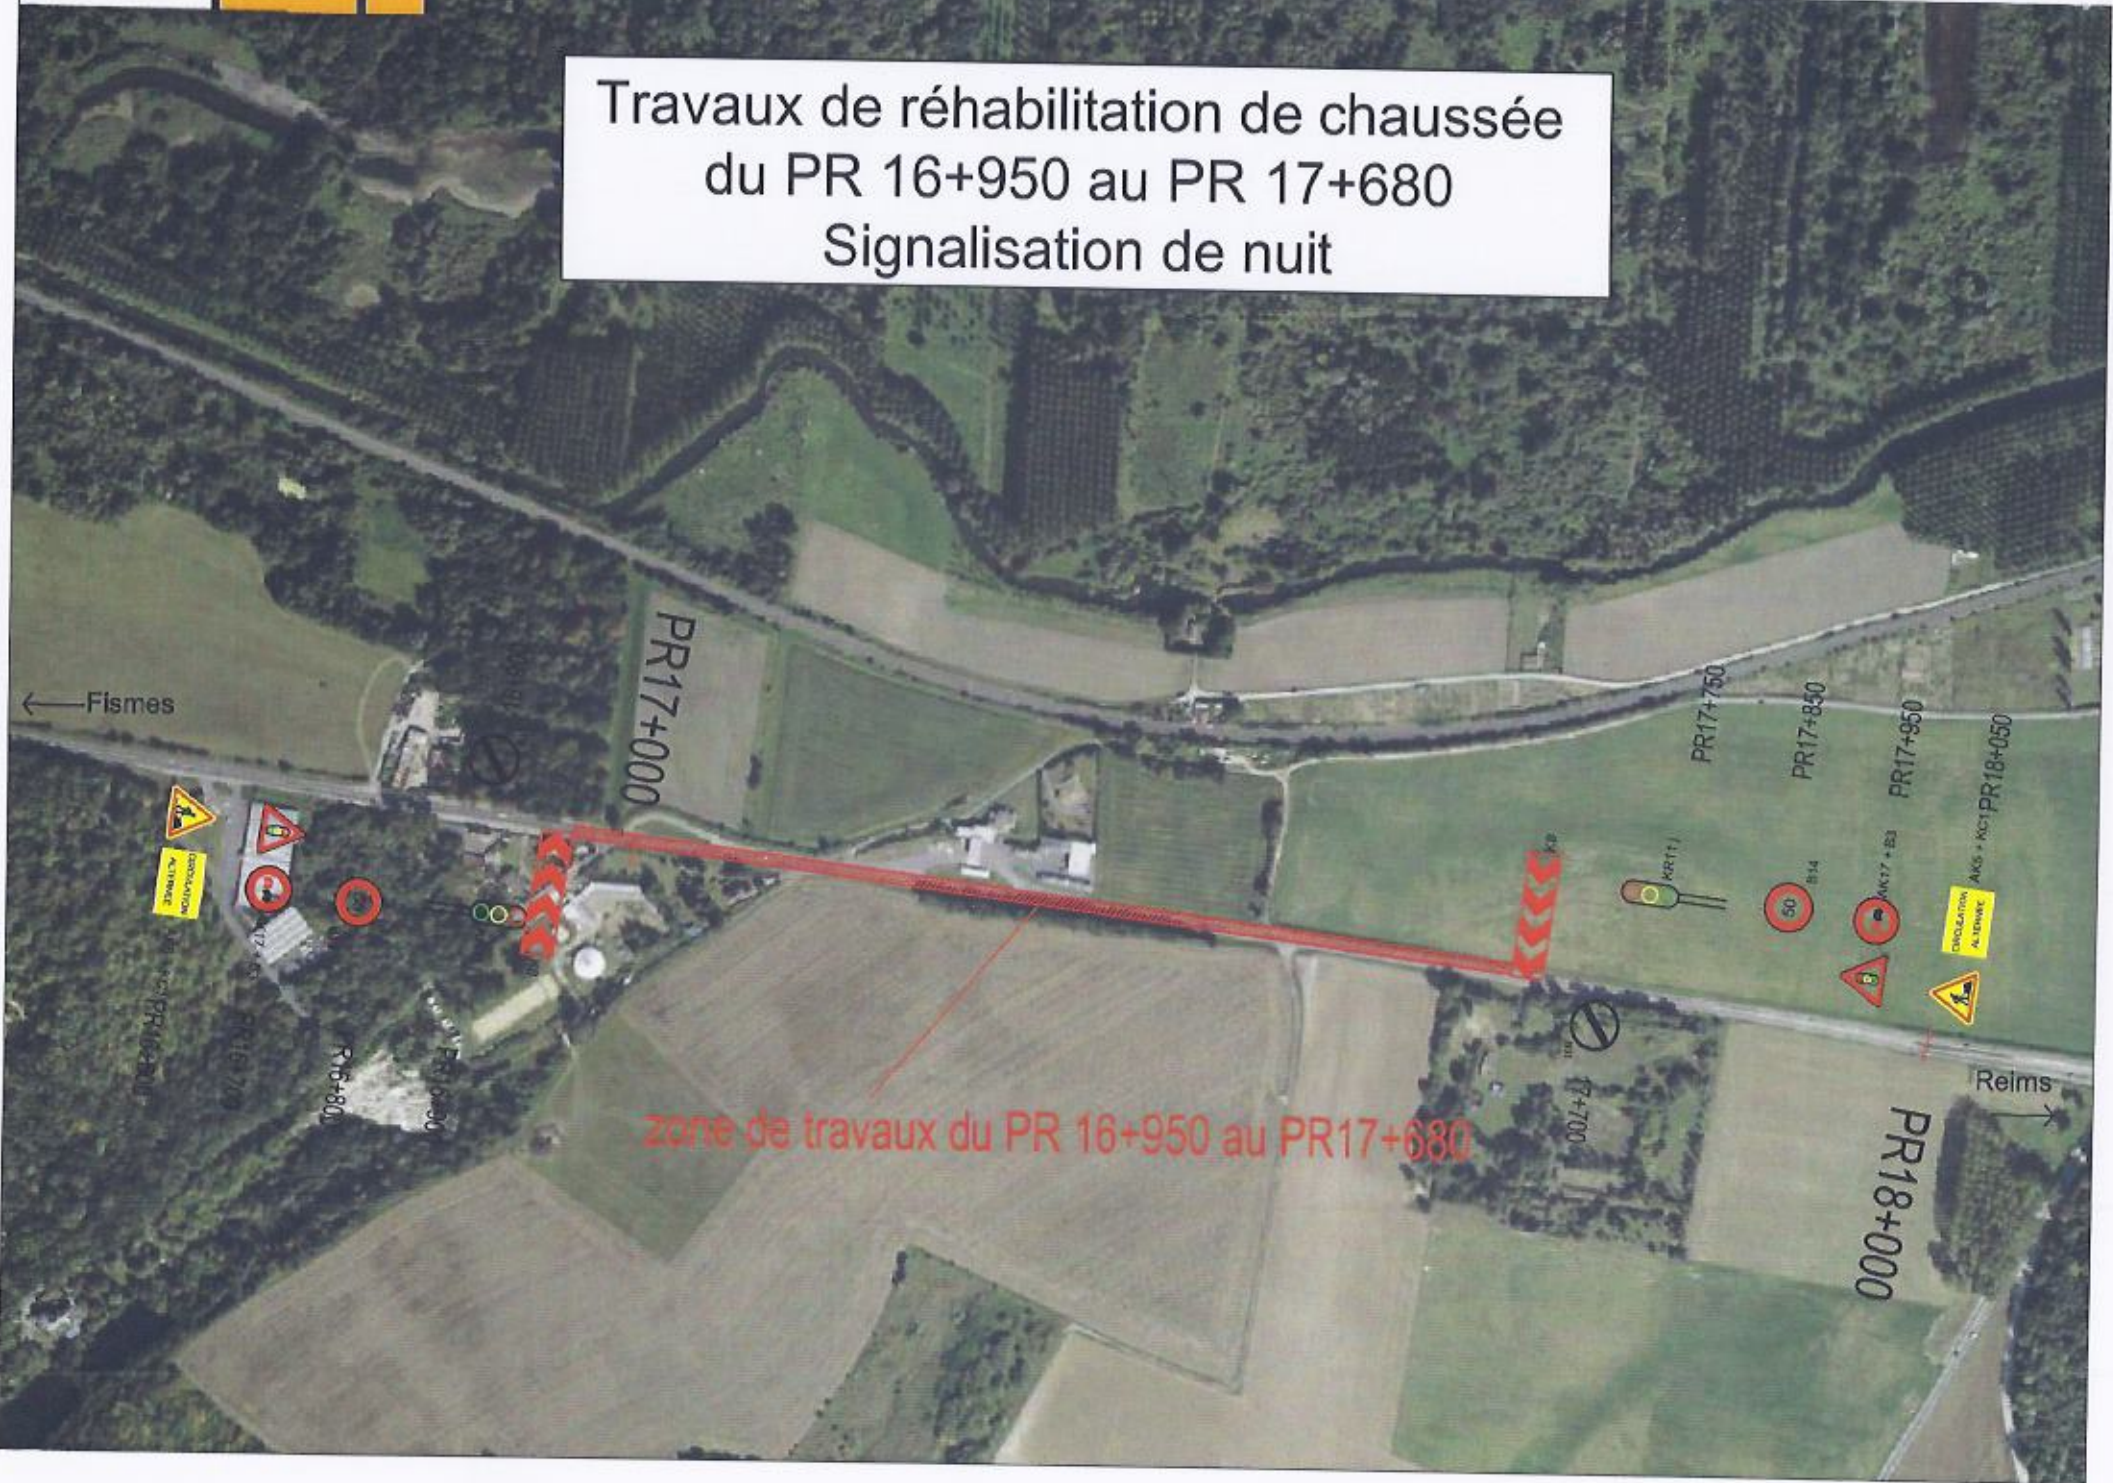

zone de travaux du PR 16+950 au PR17+680

Travaux de réhabilitation de chaussée
du PR 16+950 au PR 17+680
Signalisation de jour

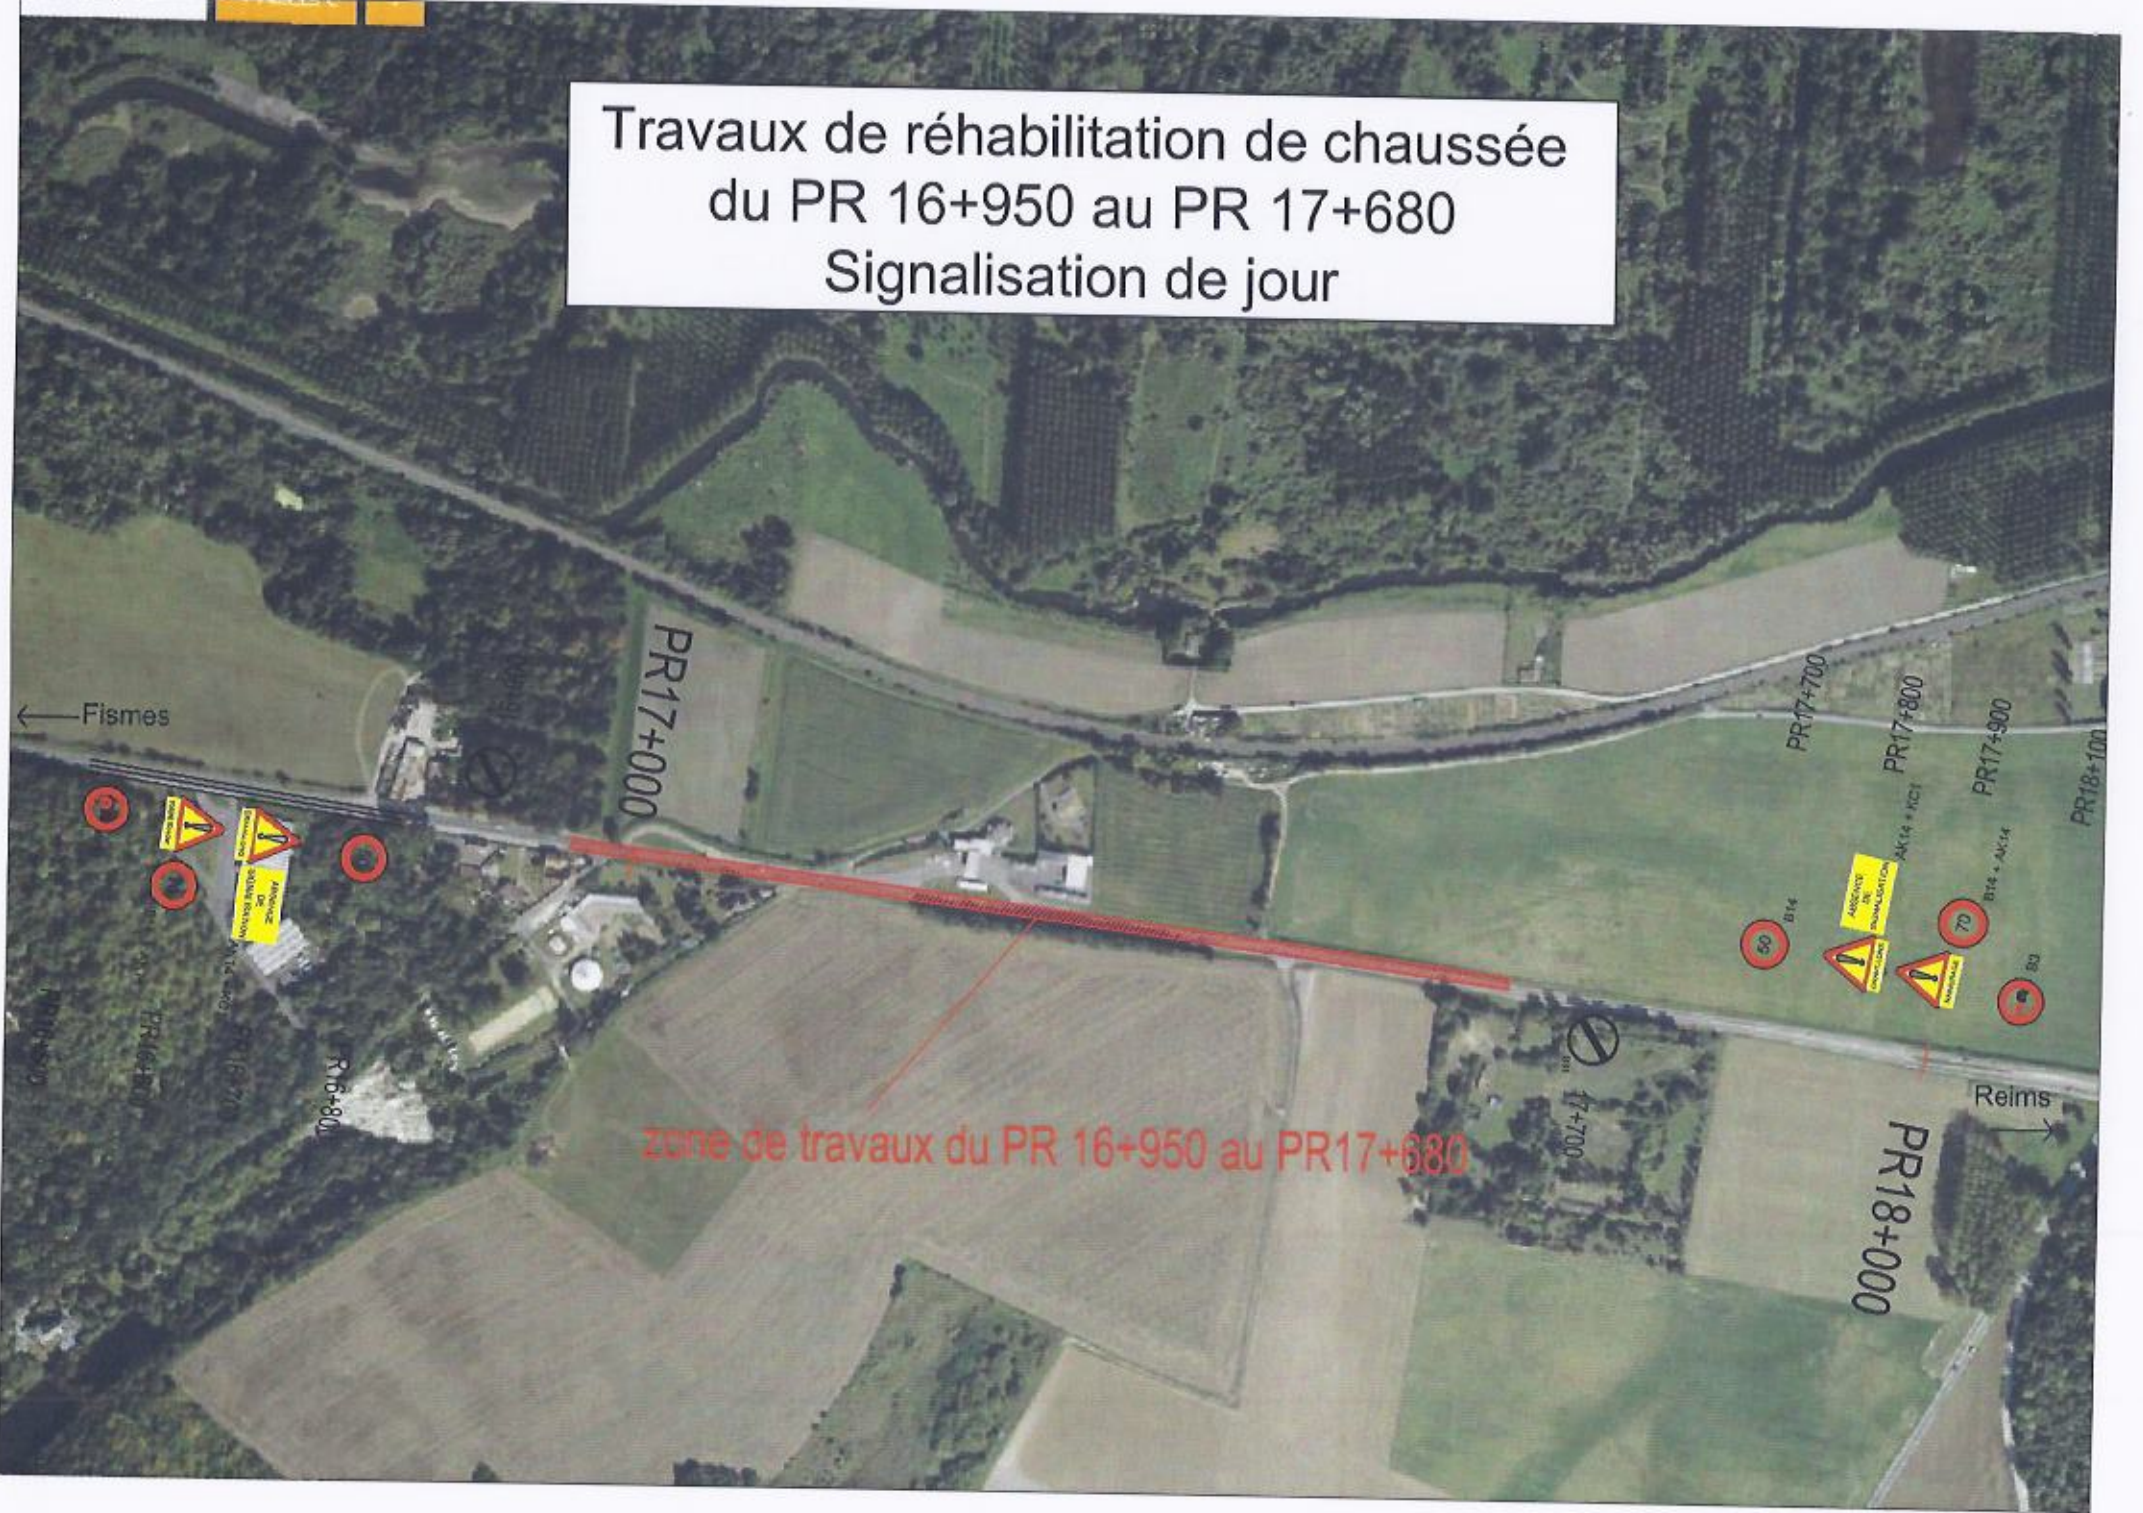

zone de travaux du PR 16+950 au PR17+680