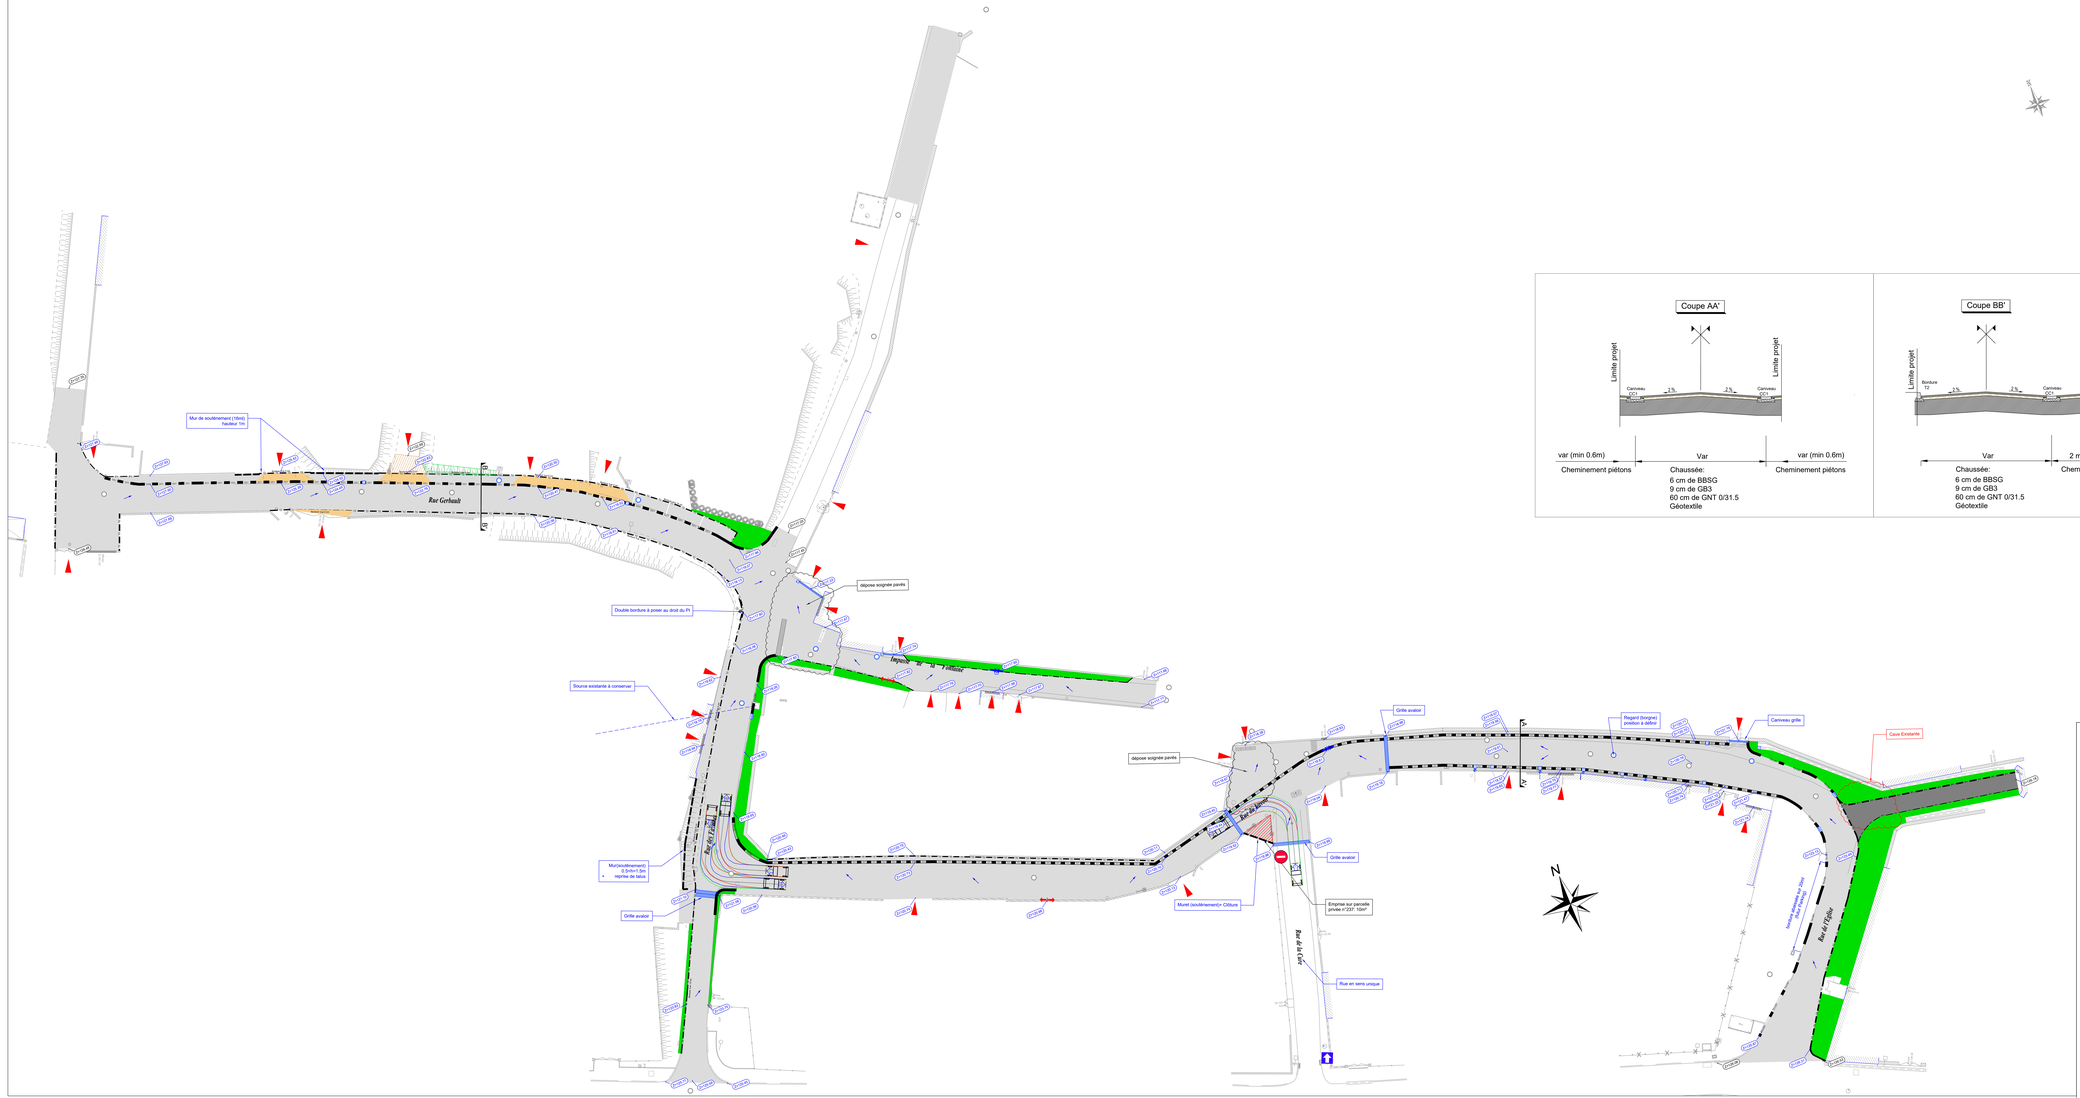

GRAND REIMS
COMMUNAUTÉ URBAINE

COMMUNAUTE URBAINE DU GRAND REIMS
Pôle Champagne Vesle et Tardenois
18 rue du Moutier,
51100 Reims
T. 03 26 03 69 29

MAÎTRE D'OUVRAGE

Commune de Courcelles Sapicourt

Aménagement de Rues

tpf

TPF ingénierie
5, rue Talleyrand
51723 Reims CEDEX
Tél : 03.26.77.61.78

MANDATAIRE

TITRE

Plan des aménagements projetés

DATE	INDICE	DESCRIPTION
31/03/2020	00	Création du plan

DOSSIER	FICHIER
IF19076	IIF190076-DCE-PLA-VOI-00

DOSSIER	PHASE	SPÉCIALITÉ	NT Ech	PLANCHE	INDICE	DATE	NT Ech
IF 19 0076	DCE	PLA	VRD	1	1	00	1/200	31/03/20	1

DESSINÉ PAR	VÉRIFIÉ PAR	APPROUVÉ PAR	APPROUVÉ PAR
JFE	ELe	ELe	TFe

TPF ingénierie
Centre Ouest
tpf.groupe